

D

C

B

A

2

2

1


A	6/6/24	EMISIÓN PRELIMINAR			Ing.J.C.REINA	Ing.J.C.REINA	
REV.	FECHA	DESCRIPCIÓN			PROYECTO	DIBUJO	REVISO
 FOPITZAD					Tipo: A3		
					Rev. 0		
					Página:		
	Fecha	Nombre	Proyecto:				
Relevo	6/6/24	Ing. J C REINA	CONSTRUCCIÓN DE ET MENDOZA NORTE				
Proyecto	6/6/24	Ing. J C REINA					
Calculo	6/6/24	Ing. J C REINA					
Dibujo	6/6/24	Ing. J C REINA	Obra: APERTURA DE LAT 220KV CRUZ DE PIEDRA – SAN JUAN				
Reviso			ACOMETIDA A ET MENDOZA NORTE				
Aprobo			Plano:				
			PORTICO TERMINAL ANGULAR 20° EMBONADO CON Y SIN CABLE DE GUARDIA				
CODIGO:							
ESCALA: -			DOCUMENTO N°: MDZ-MN-EM-PL-004				

D

C

B

A

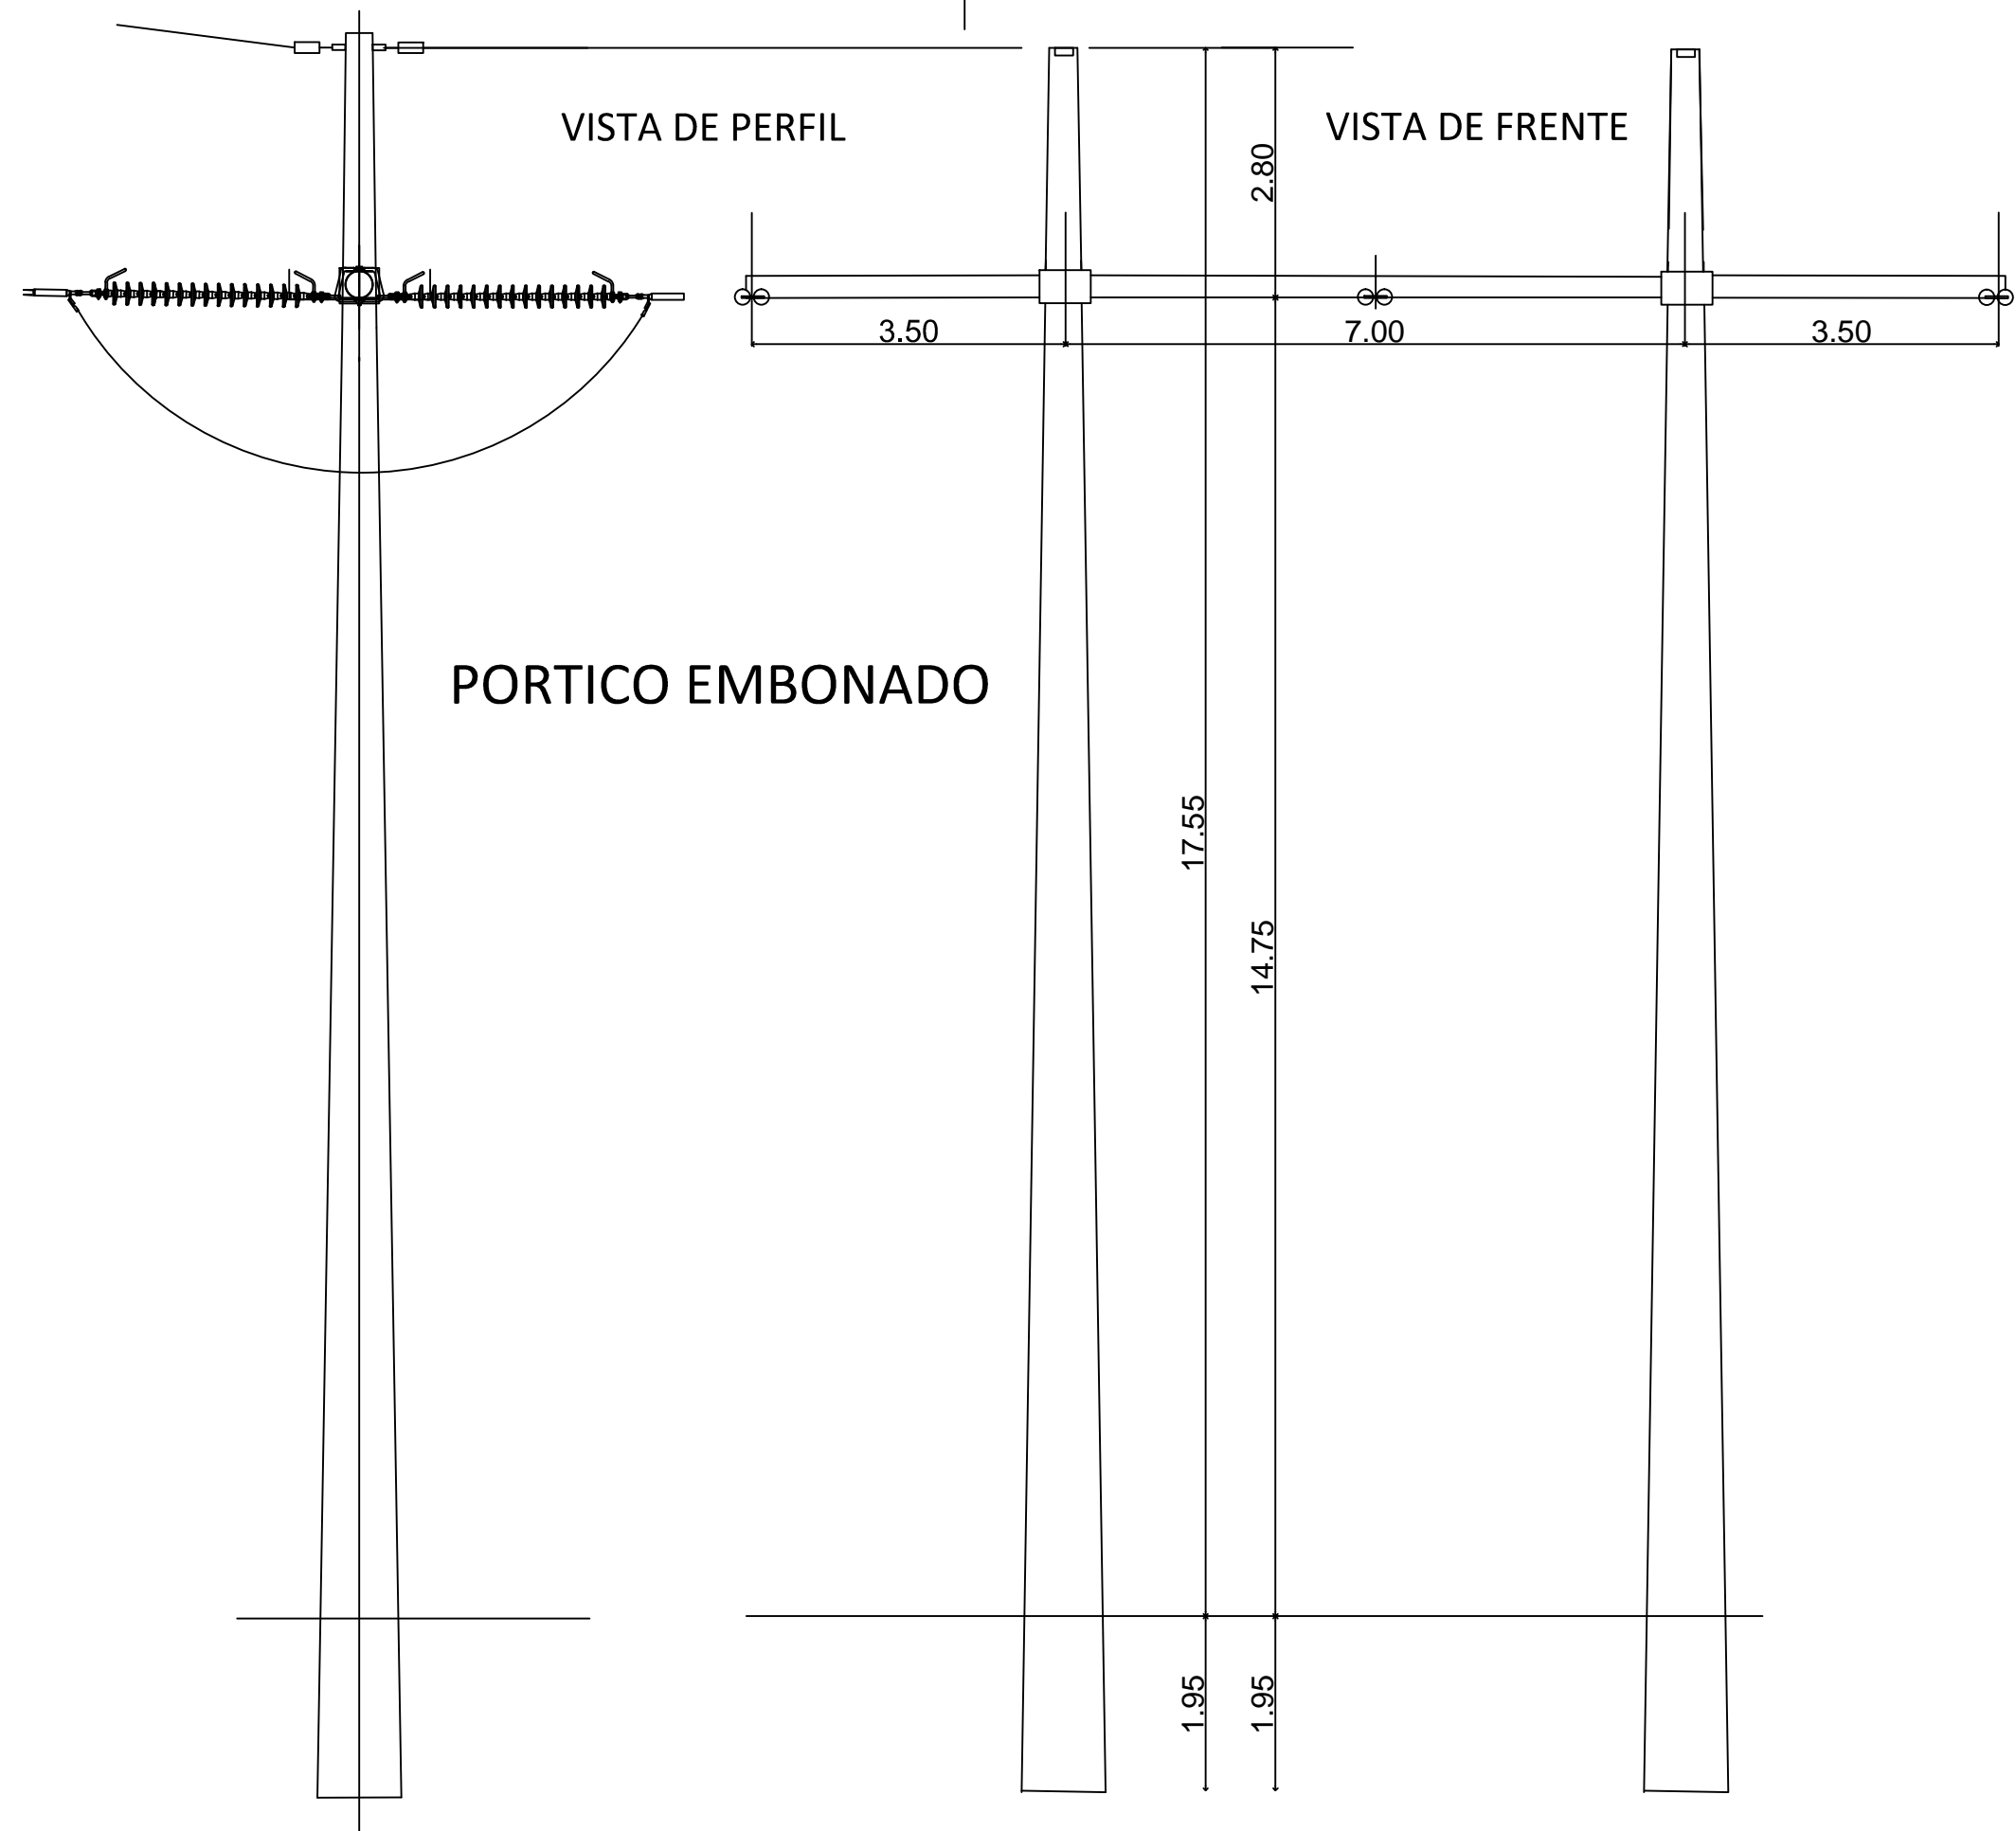

VISTA DE PERFIL

VISTA DE FRENTE

PORTICO EMBONADO

2

2

1

1

D

C

B

A



FOPINZAD

Obra: ET MENDOZA NORTE 220/132 KV Y LÍNEAS ASOCIADAS
 PROYECTO: ESTACIÓN TRANSFORMADORA ET MENDOZA NORTE 220/132 KV

TITULO: PORTICO TERMINAL ANGULAR 20° EMBONADO CON CABLE DE GUARDIA
 HOJA 2 DE 3 DOCUMENTO: S/E REV. 0

DOCUMENTO N°:
 MDZ-MN-EM-PL-004

D

C



B

A

PORTICO EMBONADO

VISTA DE PERFIL

VISTA DE FRENTE

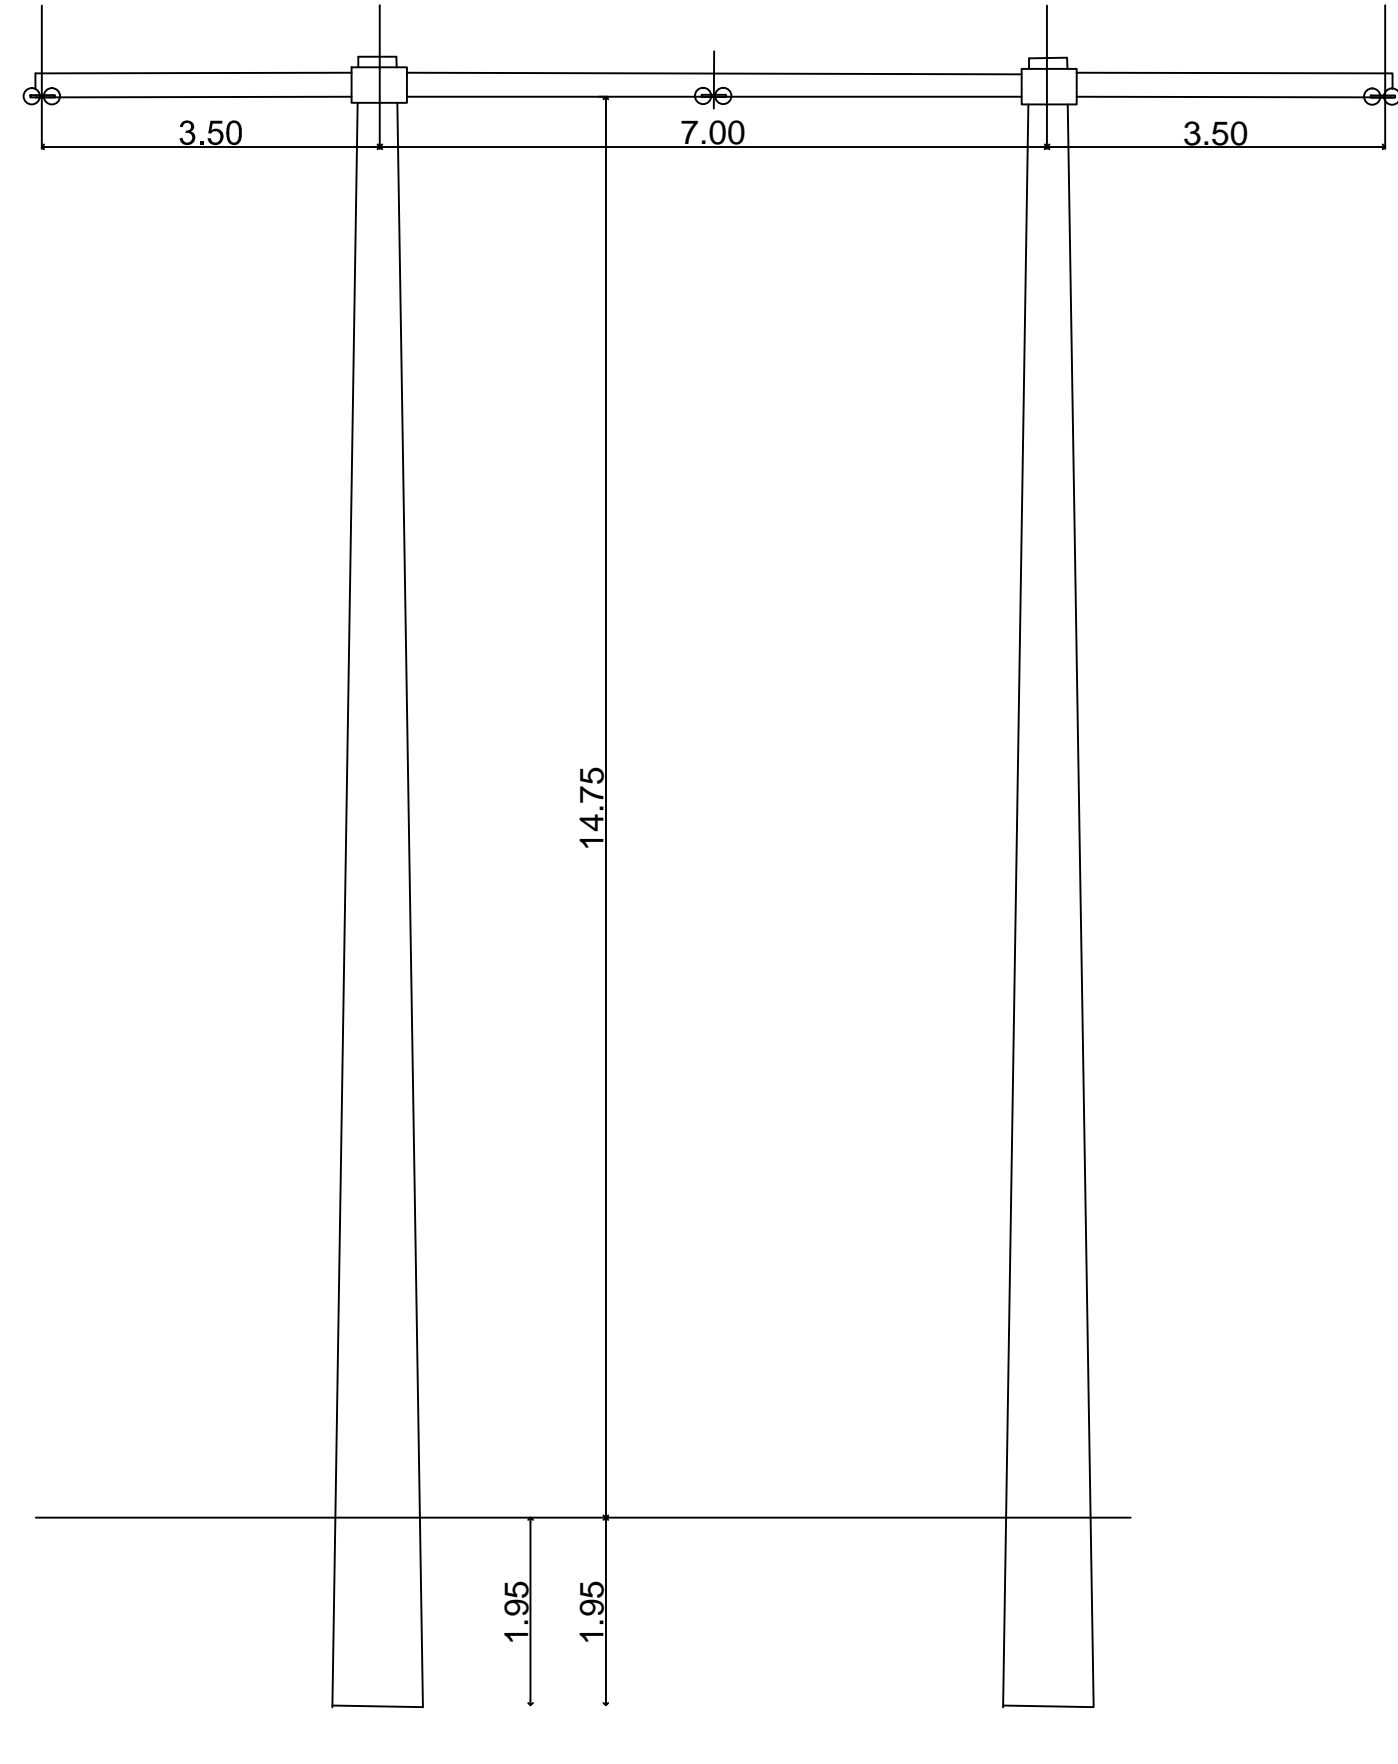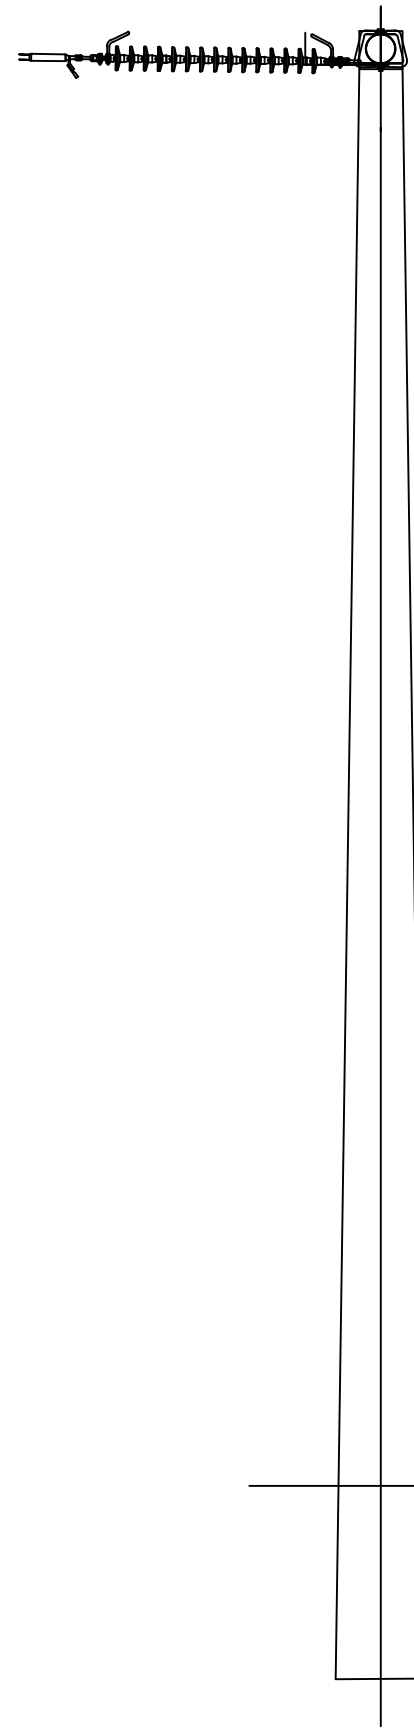

2

1

2

1



FOPINTEC

Obra: ET MENDOZA NORTE 220/132 KV Y LÍNEAS ASOCIADAS
PROYECTO: ESTACIÓN TRANSFORMADORA ET MENDOZA NORTE 220/132 KV

TITULO: PORTICO TERMINAL ANGULAR 20° EMBONADO SIN CABLE DE GUARDIA
HOJA 3 DE 3 DOCUMENTO: S/E REV. 0

DOCUMENTO N°:
MDZ-MN-EM-PL-004

D

C

B

A